


PLANTA BAIXA
ESCALA 1:2000

LEVANTAMENTO
PLANIALTIMETRICO
ESCALA 1:2000

PLANTA LOCALIZAÇÃO
(ÁREA DE INTERVENÇÃO)
SEM ESCALA

SEÇÃO TRANSVERSAL – ESTRADA SEDE-DISTRITO DE LELIVELDIA
(MORRO DO GANCHO)

SINALIZAÇÃO DE TRANSITO

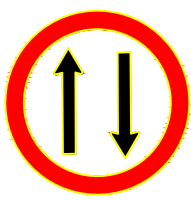


DETALHE=101
Mód. CULPA
Tubo: EXTENSÃO


TIPO	DIMENSÃO-MM
PLACA	A
1	Ø 500 50
CÓRDEIS: Fundo Branco Letra Vermelha Círculo Preto Interno	
DESENHO DA OBRAS E TUBOS	

LEGENDA




- POSTE DE SINALIZAÇÃO "PLACAS DE TRANSITO"
- FLUXO D'ÁGUA
- PAVIMENTAÇÃO-CALÇAMENTO
- RAMPA ACESSIBILIDADE

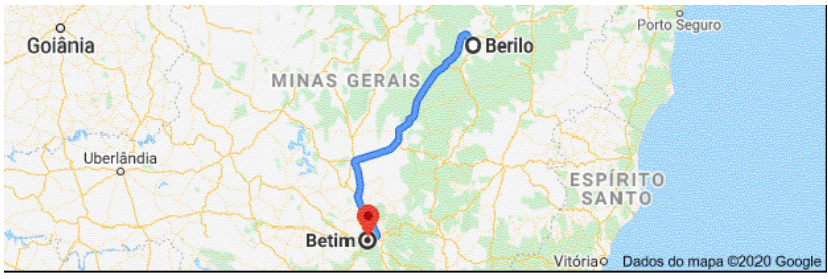


COORDENADAS
DISTÂNCIA BETHIM-BETIM 155,2 km VIA BR 367

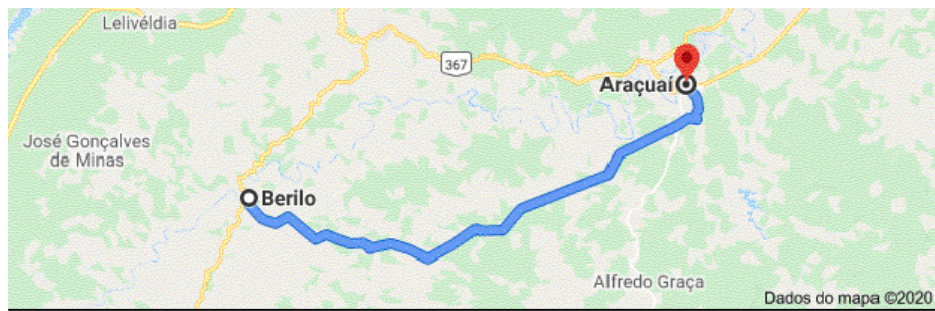


COORDENADAS
DISTÂNCIA BETHIM-ARAÇUAÍ 145,5 km VIA LMG 676

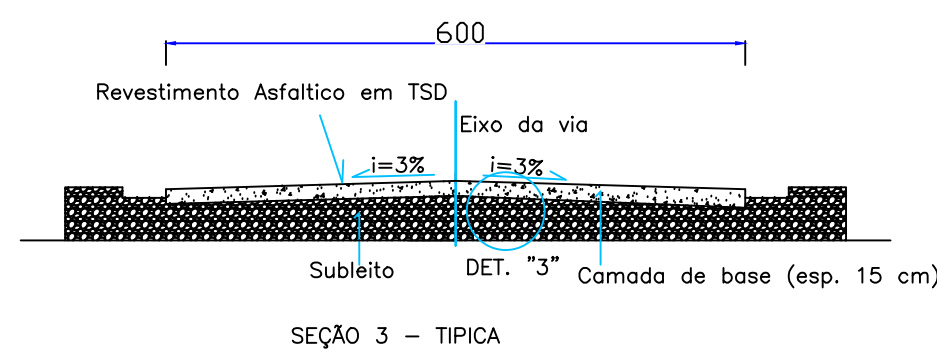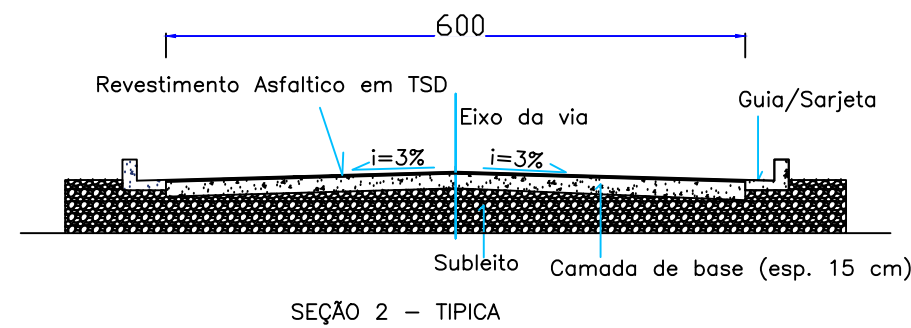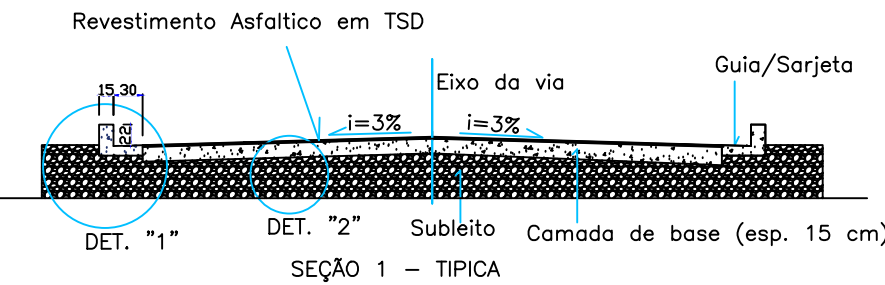


Guia (meio-fio) e sarjeta conjugadas de concreto

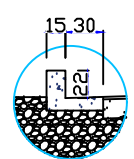


DETALHE 1

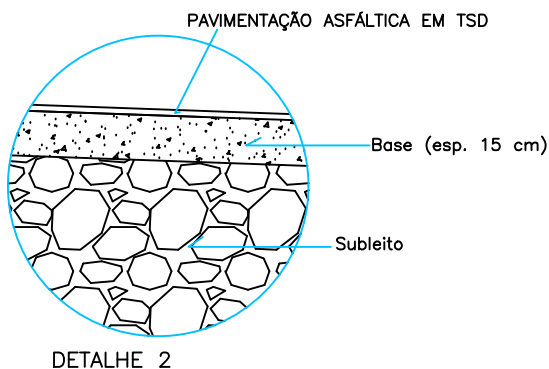

DETALHE 2

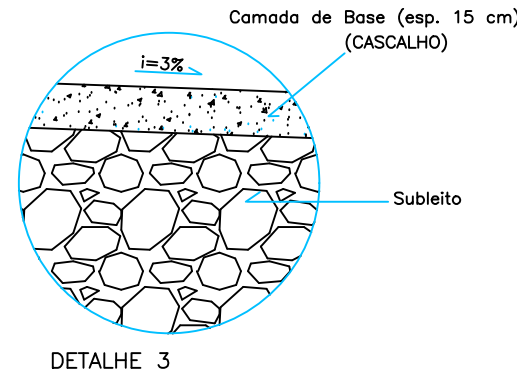

DETALHE 3

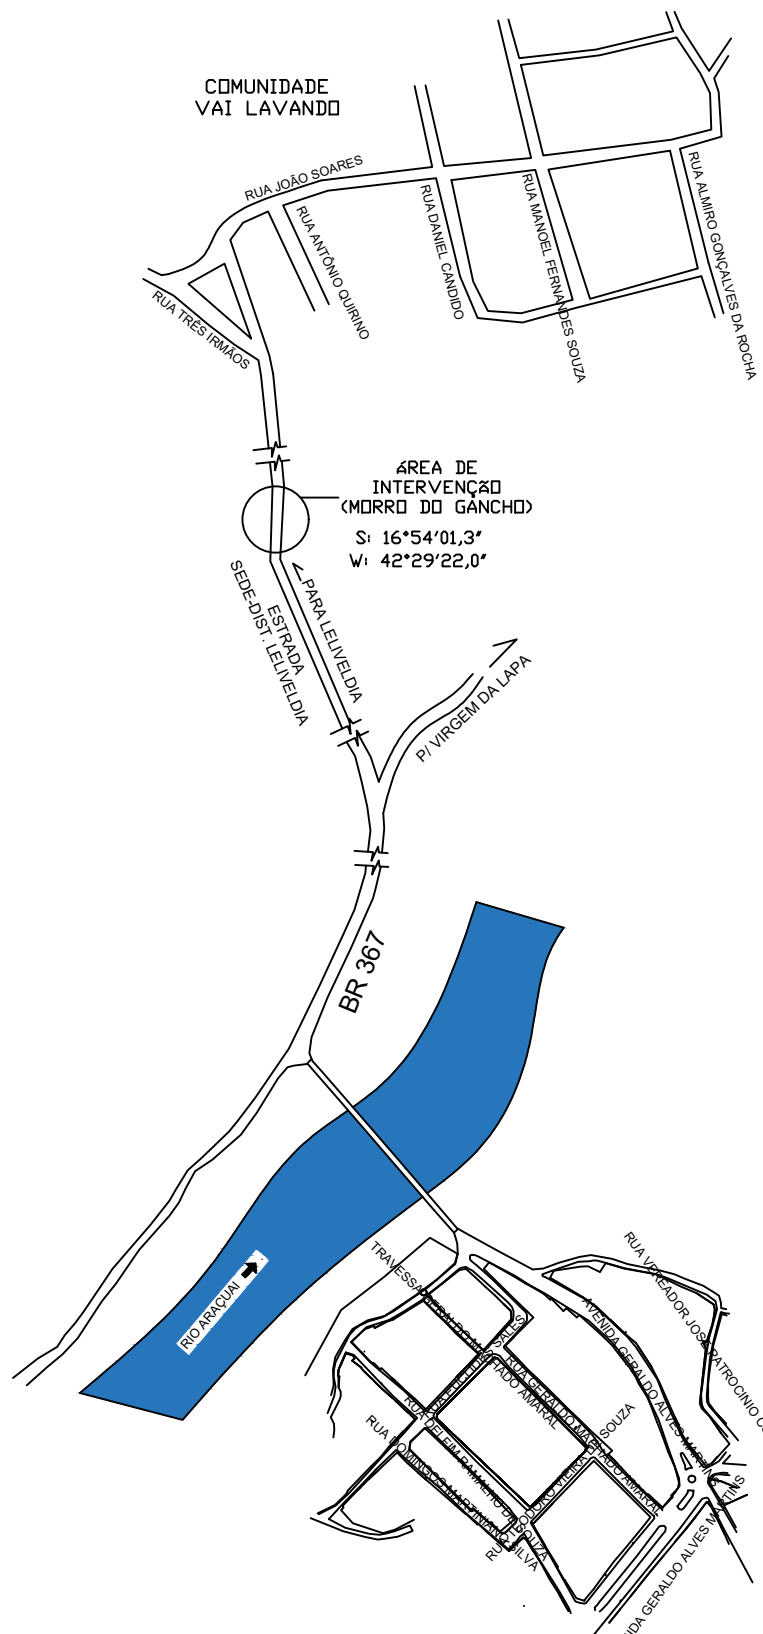

OBSERVAÇÕES E CARIMBOS



Josely Mendes Silva Cordeiro
Secretário Municipal de
Desenvolvimento Rural e Urbano
Betim - MG

NOTAS (NT)

1
2

PAVIMENTAÇÃO ASFÁLTICA EM TSD

PROPRIETÁRIO:

ELANE LUIZ ALVES - PREFEITA MUNICIPAL

ENDEREÇO DA OBRA:

ESTRADA SEDE-DISTRITO DE LELIVELDIA (MORRO DO GANCHO)

RESPONSÁVEL TÉCNICO PELA IMPLANTAÇÃO DO PROJETO:

ALESSANDRO ARAÚJO MARTINS

CREA-MG: 63.852/D

PROJETO ARQUITETONICO
PLANTA BAIXA, PLANTA LOCALIZAÇÃO, SEÇÕES TRANSVERSAIS
CROQUI-MAPS

ARQUITETURA

01/01

Área Pavimentação:
6.000,00 m²

Anotação de Responsabilidade Técnica-ART
5946778

DATA:
30/03/2021