



PLANTA BAIXA  
ESCALA 1:300

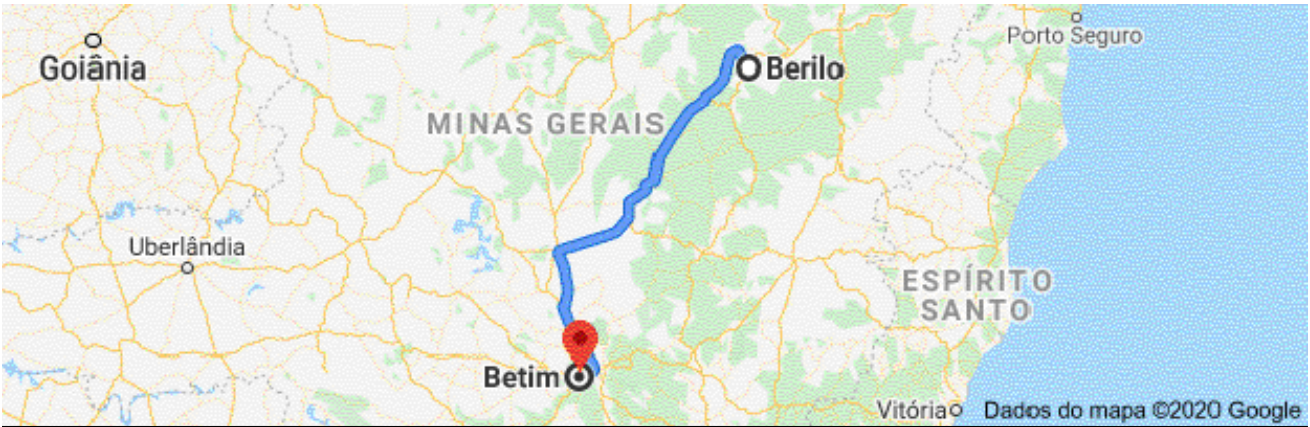

CROQUI-MAPS  
DISTANCIA BERILO-BETIM (556,2 km) VIA BR 367

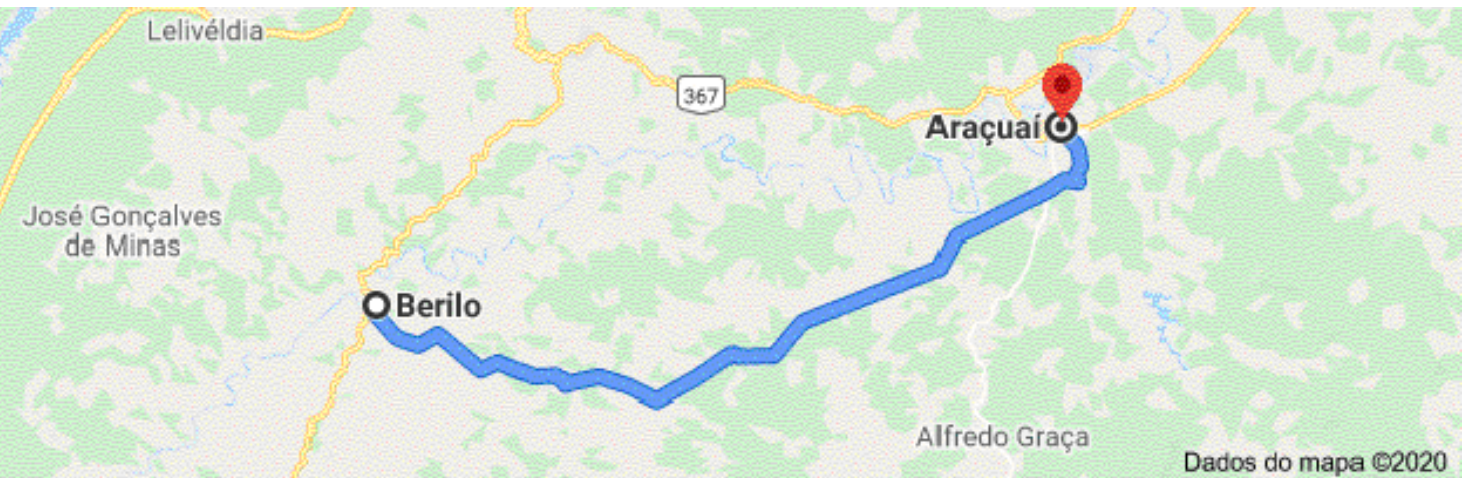

CROQUI-MAPS  
DISTANCIA BERILO-ARAÇUAÍ (61,5 km) VIA LMG 676

OBSERVAÇÕES E CARIMBOS	
<div><div>✓ APROVADO</div><div><i>Josely Mendes Silva Cordeiro</i> Secretário Municipal de Desenvolvimento Rural e Urbano Berilo - MG</div></div>	
NOTAS (NT)	
1	
2	
PAVIMENTAÇÃO ASFÁLTICA PMF	
PROPRIETÁRIO: ELANE LUIZ ALVES - PREFEITA MUNICIPAL	
ENDEREÇO DA OBRA: ESTRADA SEDE-DISTRITO DE LELIVELDIA (MORRO DO GANCHO)	
RESPONSÁVEL TÉCNICO PELA IMPLANTAÇÃO DO PROJETO: <i>Alessandro Araújo Martins</i> ALESSANDRO ARAÚJO MARTINS	
CREA-MG: 63.852/D	
PROJETO ARQUITETONICO PLANTA BAIXA - CROQUI/MAPS	
ARQUITETURA 01/01	
Área Pavimentação: 3.731,80 m <sup>2</sup>	DATA: 21/10/2022