




SEÇÃO TRANSVERSAL – RUA NELSON ESTEVES DOS SANTOS  
B. SÃO FRANCISCO – BERILO – MG

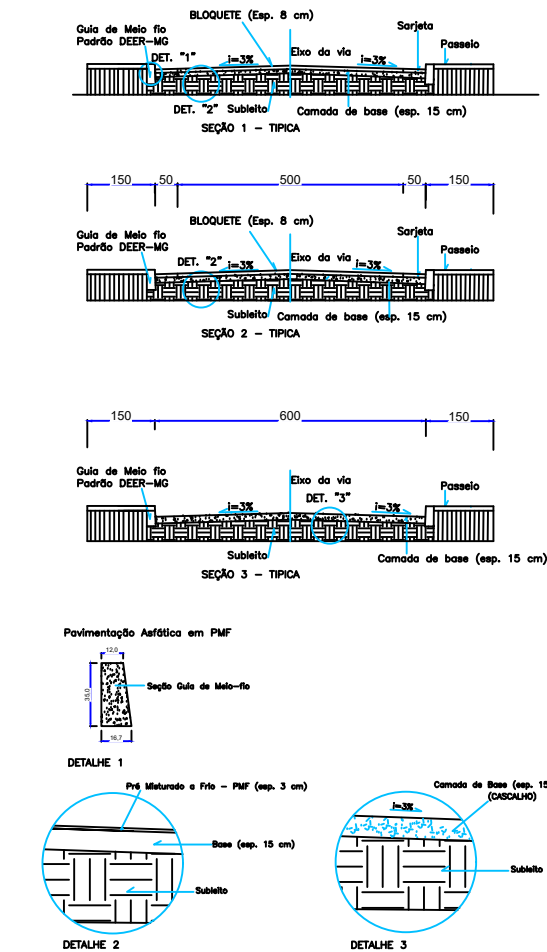


SEÇÃO TRANSVERSAL – RUA ANTÔNIO DE SALES AMARAL  
B. SÃO FRANCISCO – BERILO – MG

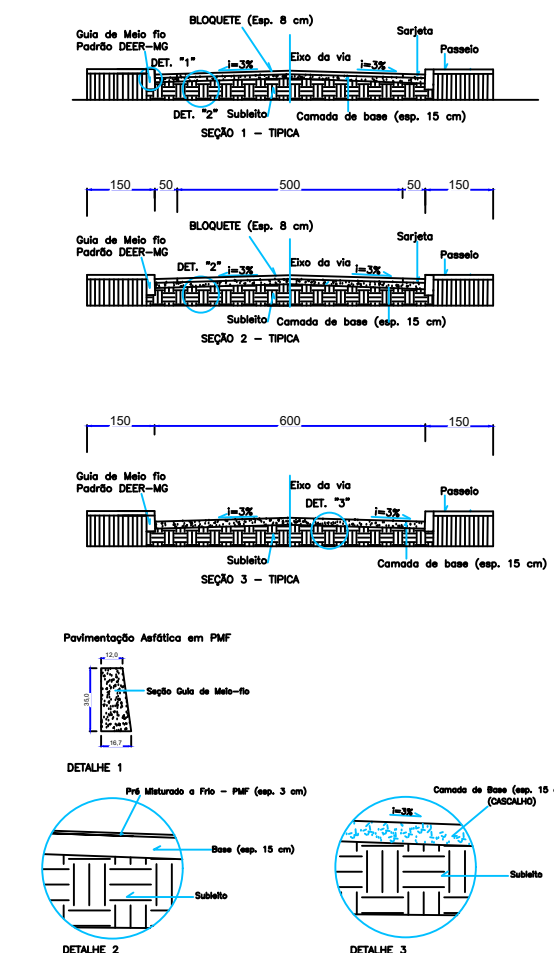


SEÇÃO TRANSVERSAL – RUA DO PORTO  
B. FREITAS – BERILO – MG

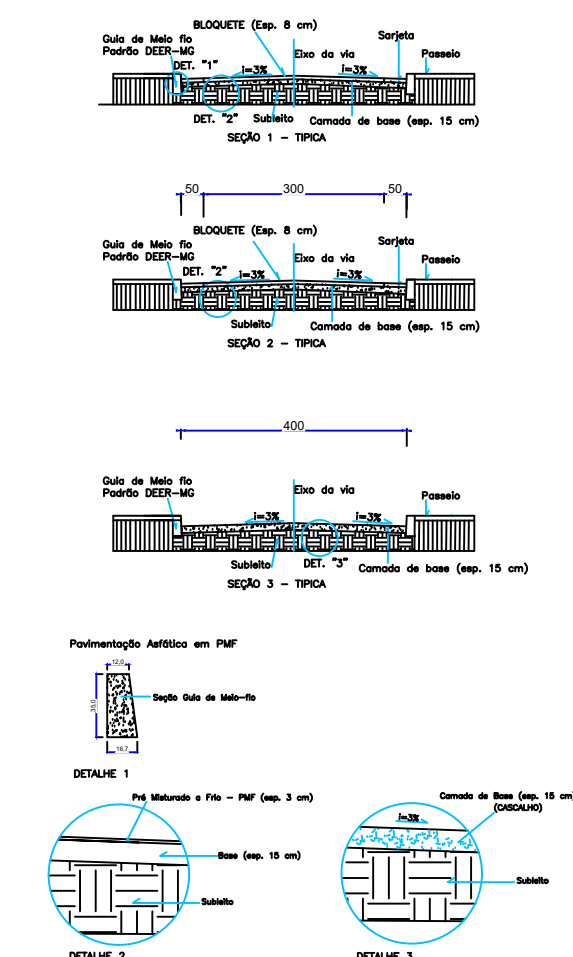

PLANTA BAIXA (LAY-OUT)  
ESCALA 1:1000

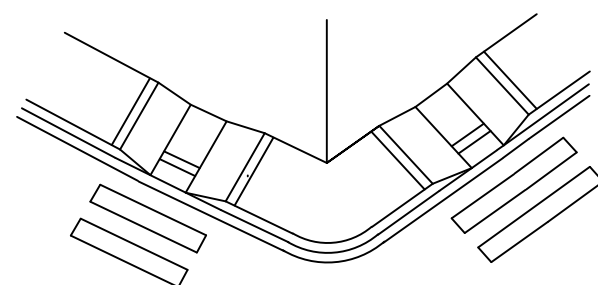


DETALHAMENTO DE RAMPA DE PASSEIO  
em escala

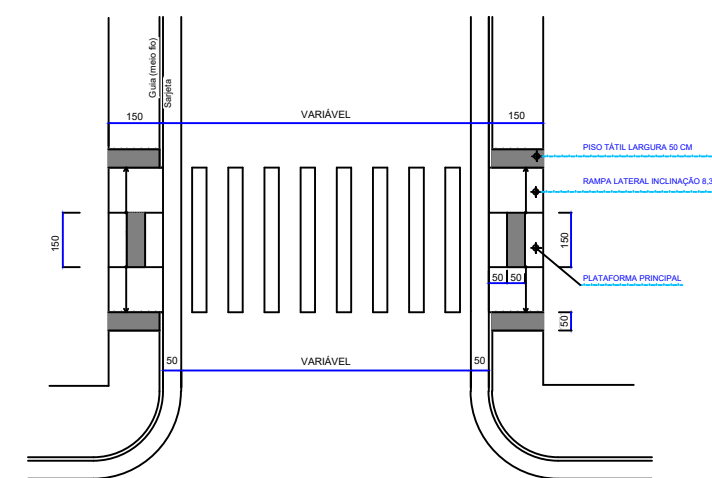

Vista superior  
Rampas em passeios

SINALIZAÇÃO - FAIXA PEDESTRE

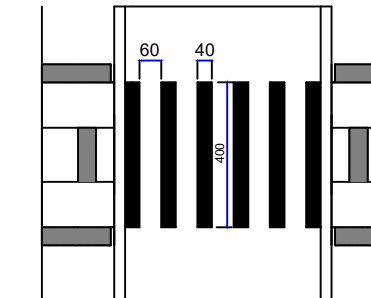

NOTA:

Os passeios foram projetados de acordo com as condições estabelecidas pela NBR 9050-2015 para a acessibilidade a edificações, mobiliário, espaços e equipamentos urbanos.

OBSERVAÇÕES E CARIMBOS



NOTAS (NT)

1	COTAS EM CENTÍMETROS
2	COMO SE TRATA DE UM PROJETO, CONSIDERAR AS ALTERAÇÕES DE IMPLANTAÇÃO E LEIS MUNICIPAIS PARA IMPLANTAÇÃO DA EDIFICAÇÃO, OBTENDO OS AFASTAMENTOS MÍNIMOS EXIGIDOS NESTE PROJETO.

PAVIMENTAÇÃO EM BLOQUETES

PROPRIETÁRIO:

LÁZARO PEREIRA NEVES - PREFEITO MUNICIPAL

ENDEREÇO DA OBRA:

DIVERSOS - BERILO/MG

RESPONSÁVEL TÉCNICO PELA IMPLANTAÇÃO DO PROJETO:

ALESSANDRO ARAÚJO MARTINS

CREA-MG: 63.852/D

PROJETO ARQUITETÔNICO  
PLANTA BAIXA, SEÇÕES TRANSVERSAIS  
DETALHAMENTO DE RAMPA DE PASSEIO

ARQUITETURA

01/01

Área Calçamento:  
1.950,00 m<sup>2</sup>

DATA:  
30/07/2020