



PLANTA BAIXA
 ESCALA: 1 / 50
 ÁREA: 301,02 m²

QUADRO DE ESQUADRIA					
MATERIAL	NOMENCLATURA	DIMENSÕES LARG. ALT. PEIT.	QUANT.	TIPO	
ALUMÍNIO	JA01	160 110 100	15	2 FOLHAS - DE CORRER COM VIDRO	
	JA02	60 50 160	07	MAXIM-AR	
	PF1	120 210	01	02 FOLHAS - DE ABRIR ALUMÍNIO TIPO VENEZIANA	
METÁLICA	PD1	280 220	01	02 FOLHAS - DE ABRIR C/ CHAPA LAMBRIL	
MADEIRA	PM01	80 210	17	01 FOLHA - DE ABRIR FOLHA LISA	
	PM02	110 210	02	01 FOLHA - DE ABRIR FOLHA LISA	
	PM03	160 210	02	02 FOLHAS - DE ABRIR FOLHA LISA	

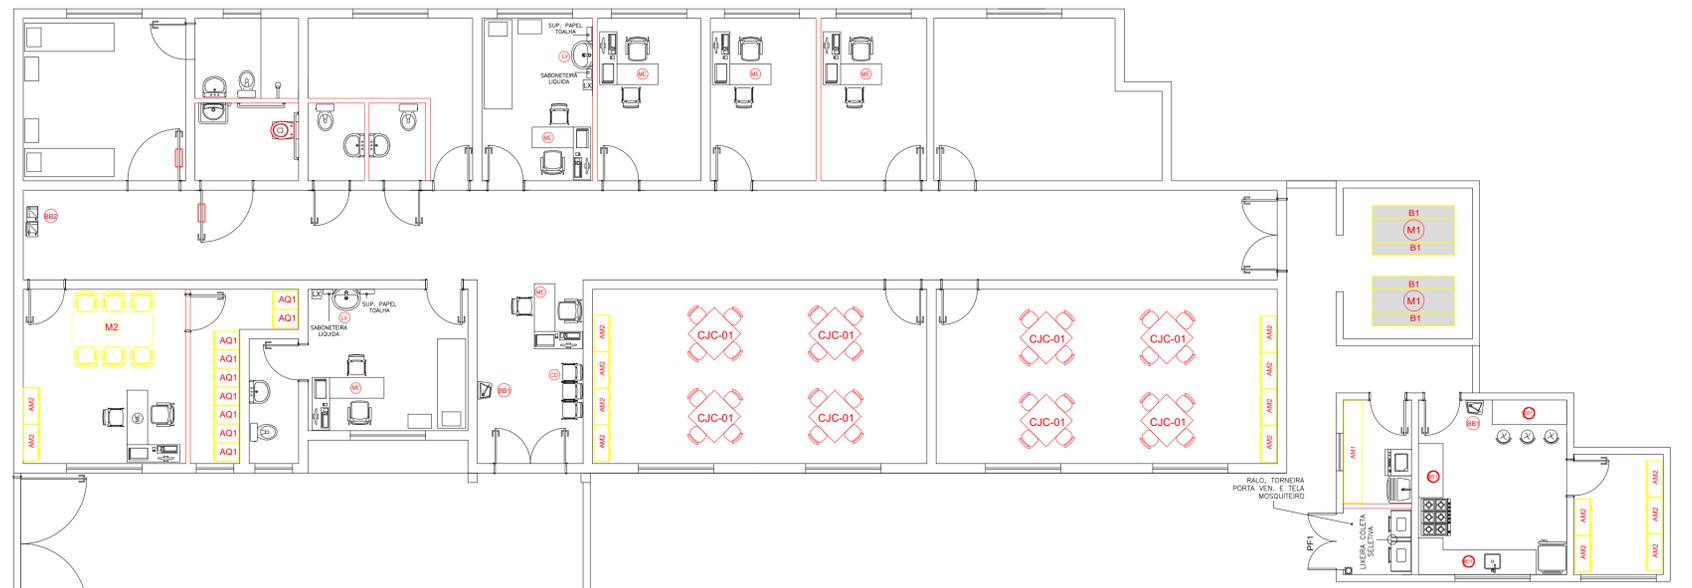

PLANTA BAIXA (LAY-OUT)
 ESCALA: 1 / 75
 ÁREA: 301,02 m²

LEGENDA			
QTD	DESCRIÇÃO	QTD	DESCRIÇÃO
02	MESA RETANGULAR MONOBLOCO COM BORDAS ARREDONDADAS DIM: 55x180x80cm (AUCAL)	01	ARMÁRIO ALTO EM AÇO 2 PORTAS DIM: 145x50x40cm (AUCALP)
04	BANCO RETANGULAR MONOBLOCO COM BORDAS ARREDONDADAS DIM: 35x180x40cm (AUCAL)	07	ARMÁRIO ALTO EM AÇO 2 PORTAS DIM: 180x40x40cm (AUCALP)
01	MESA DE REUNIÃO DIM: 170x90x100cm (AUCALP)	09	ARQUIVO DESLIZANTE EM CHAPA DE AÇO DIM: 105x47x70cm (AUCALP)
08	CONJUNTO MESA REVESTIDA EM LAMINADO MELAMINICO DIM: 70x30x30cm (AUCAL)	03	CADREIRA COM ASSENTO E ENCOSTO REV. EM PULPÓLEPO
04	MESA EM L MONOBLOCO COM BORDAS ARREDONDADAS	06	CADREIRA FIXA PARA REUNIÕES DIM: 80x80x80cm (AUCALP)
		08	CADREIRA COM ASSENTO E ENCOSTO REV. EM PULPÓLEPO
		02	BEBEDOURO ELÉTRICO ACESSÍVEL CAPACIDADE MÍN. 6L/h
		01	BEBEDOURO ELÉTRICO CONJUGADO POTENCIA 125 - 145 W
		04	LAVATORIO MÍDIO LOUÇA BRANCA - COM COLUNA
		04	BÁSCIA SANITÁRIA LOUÇA BRANCA COM CAIXA ADOPLADA

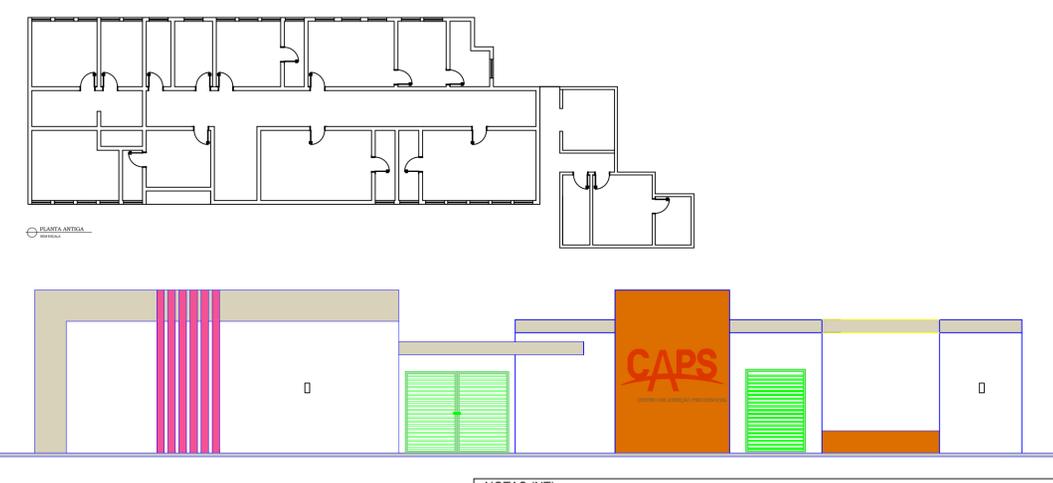

FACHADA
 sem escala

NOTAS (NT)

- COTAS EM CENTÍMETROS
- COMO SE TRATA DE UM PROJETO, CONSIDERAR AS ALTERAÇÕES DE IMPLANTAÇÃO E LEIS MUNICIPAIS PARA IMPLANTAÇÃO DA EDIFICAÇÃO, OBEDECENDO OS AFASTAMENTOS MÍNIMOS EXIGIDOS NESTE PROJETO.

PROPRIETÁRIO:
ELANE LUIZ ALVES - PREFEITA MUNICIPAL

ENDEREÇO DA OBRA:
PRAÇA DA MATRIZ, S/N - CENTRO - BERILO/MG

RESPONSÁVEL TÉCNICO PELA IMPLANTAÇÃO DO PROJETO:
JÚLIA DE OLIVEIRA MARTINS CREA-MG: 253.906/D

PROJETO ARQUITETONICO ARQUITETURA
PLANTA BAIXA, PLANTA BAIXA (LAY-OUT) e FACHADA **01/05**

Área Construção: 301,02 m² Lote: 04 Quadra: 13 DATA: 16/10/2021