


CORTE A-A'

ESCALA:.....1 / 50


ÁREA: .....301,02 m²

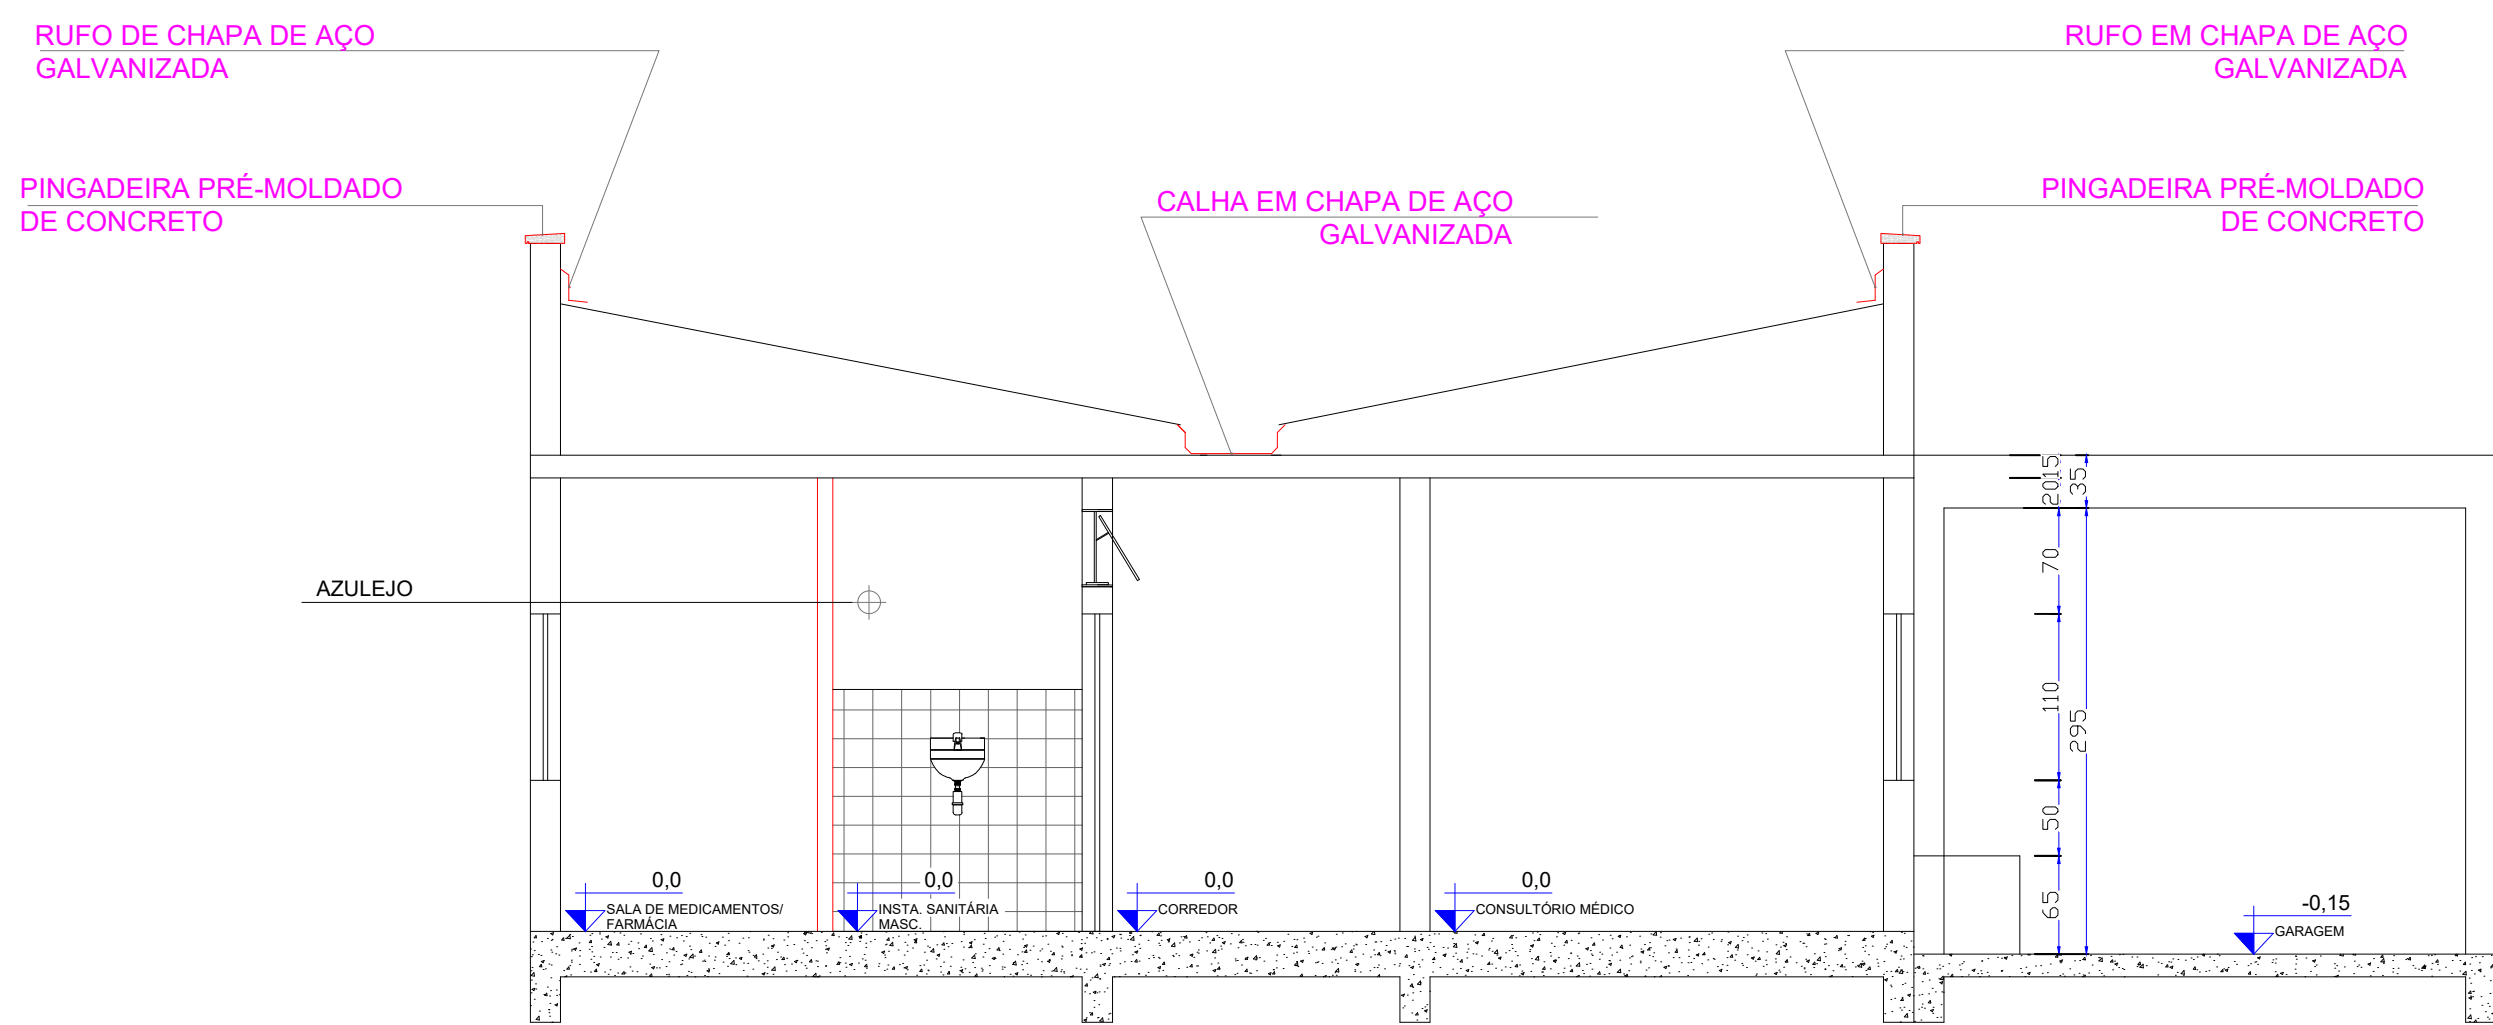

CORTE B-B'

ESCALA:.....1 / 50


ÁREA: .....301,02 m²

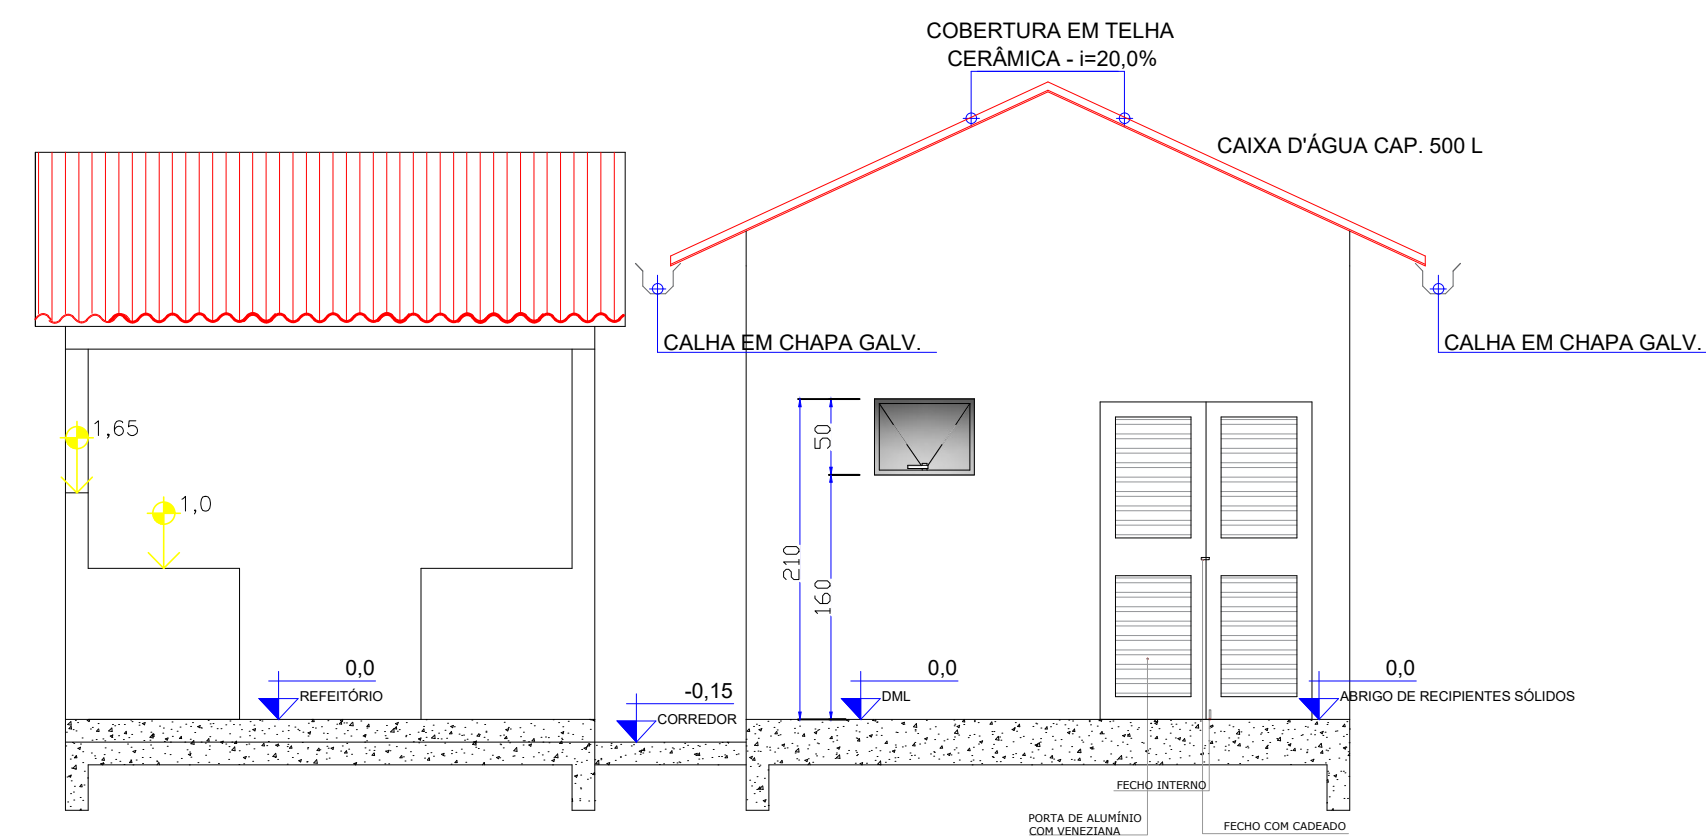

CORTE D-D'


ESCALA:.....1 / 50

ÁREA: .....301,02 m²

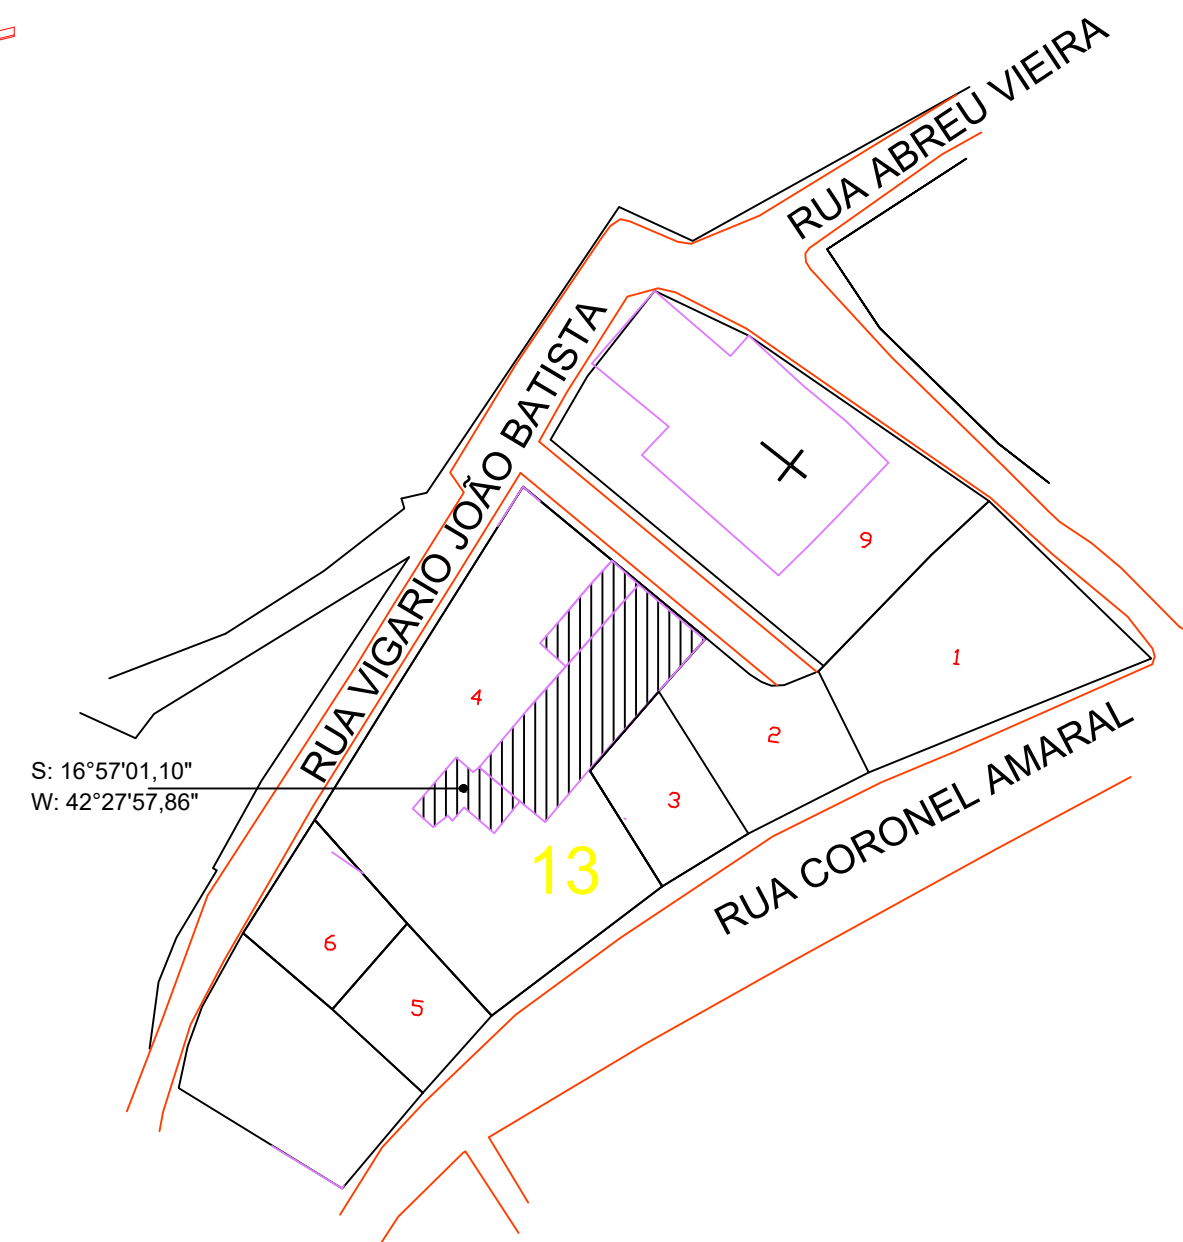

PLANTA SITUAÇÃO


SEM ESCALA

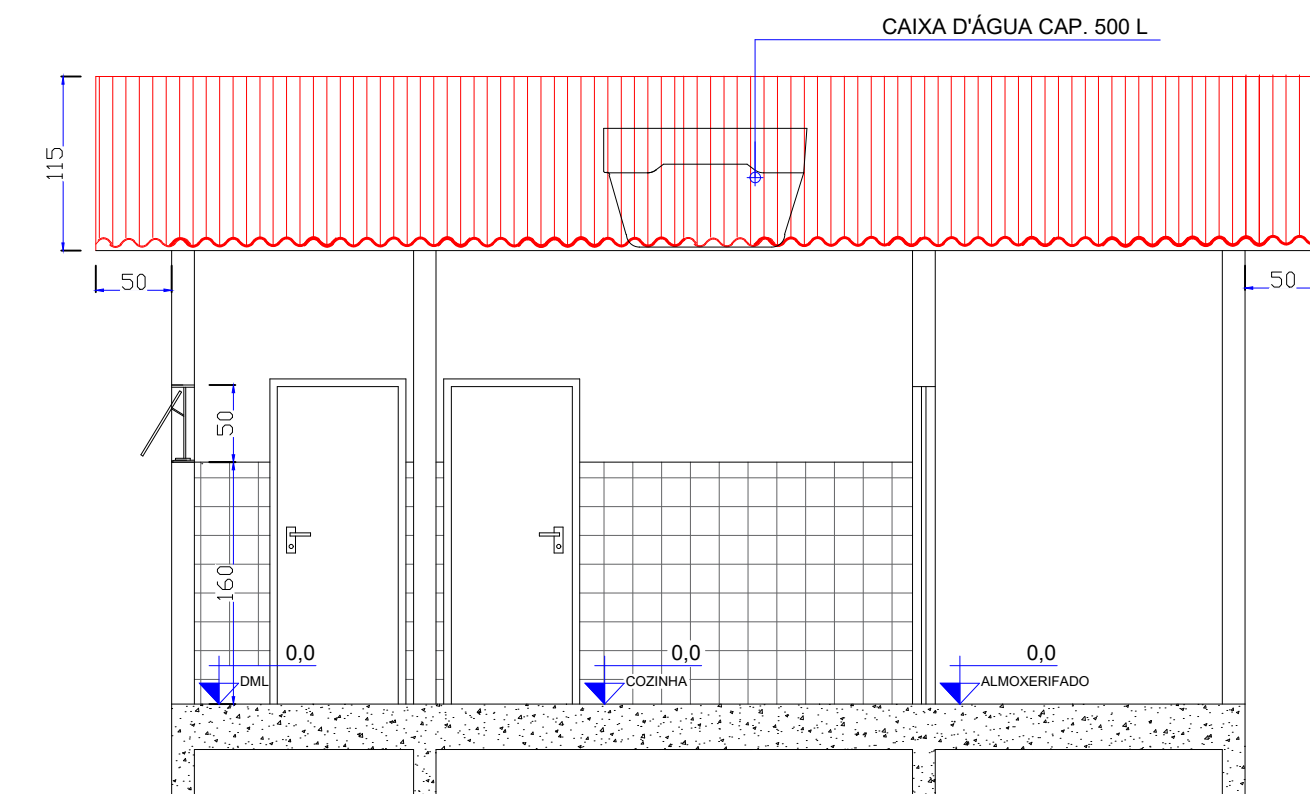

CORTE C-C'

ESCALA:.....1 / 50

ÁREA: .....301,02 m²

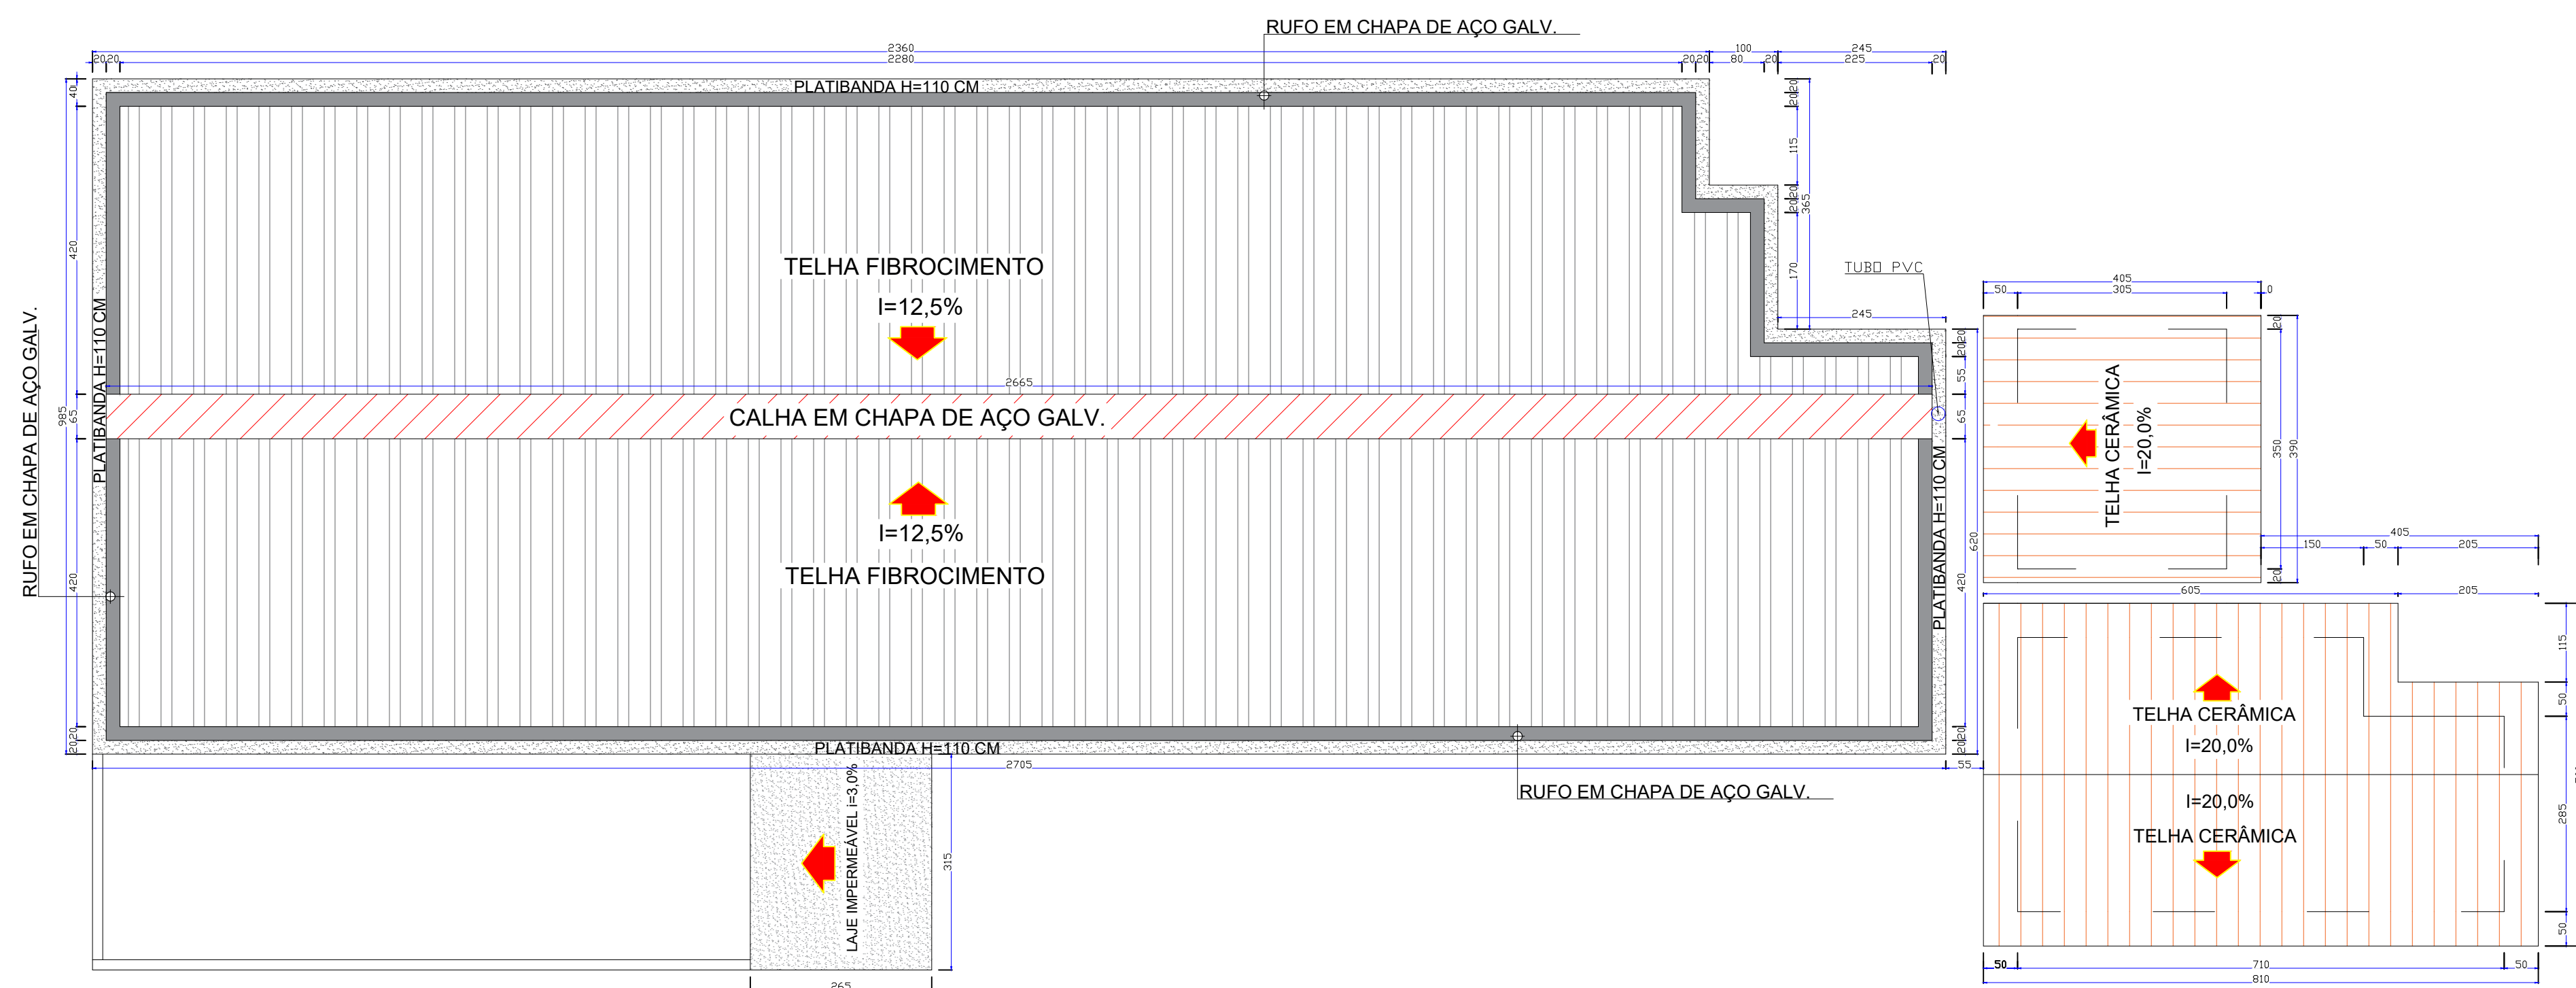

PLANTA COBERTURA

ESCALA:.....1 / 75

ÁREA: .....301,02 m²

LEGENDA SISTEMA DE COBERTURA	
ITEM	
TELHA METÁLICA GALVANIZADA	
TELHA CERÂMICA	
PINGADEIRA EM PRÉ-MOLDADO DE CONCRETO	
RUFO EM CHAPA DE AÇO GALV.	
CALHA EM CHAPA DE AÇO GALVANIZADO	

NOTAS (NT)	
1	COTAS EM CENTÍMETROS
2	COMO SE TRATA DE UM PROJETO, CONSIDERAR AS ALTERAÇÕES DE IMPLANTAÇÃO E LEIS MUNICIPAIS PARA IMPLANTAÇÃO DA EDIFICAÇÃO, OBTENDO OS AFASTAMENTOS MÍNIMOS EXIGIDOS NESTE PROJETO.
PROPRIETÁRIO:	
ELANE LUIZ ALVES - PREFEITA MUNICIPAL	
ENDEREÇO DA OBRA:	
PRAÇA DA MATRIZ, S/N - CENTRO - BERILO/MG	
RESPONSÁVEL TÉCNICO PELA IMPLANTAÇÃO DO PROJETO:	
JÚLIA DE OLIVEIRA MARTINS	
CREA-MG: 253.906/D	
PROJETO ARQUITETÔNICO	
PLANTA COBERTURA, CORTE A-A', CORTE B-B', CORTE C-C', CORTE D-D' e PLANTA SITUAÇÃO	
ARQUITETURA	
02/05	
Área Construção:	301,02 m²
Lote:	04
Quadra:	13
DATA:	16/10/2021