


FACHADA GINÁSIO EXISTENTE  
SEM ESCALA

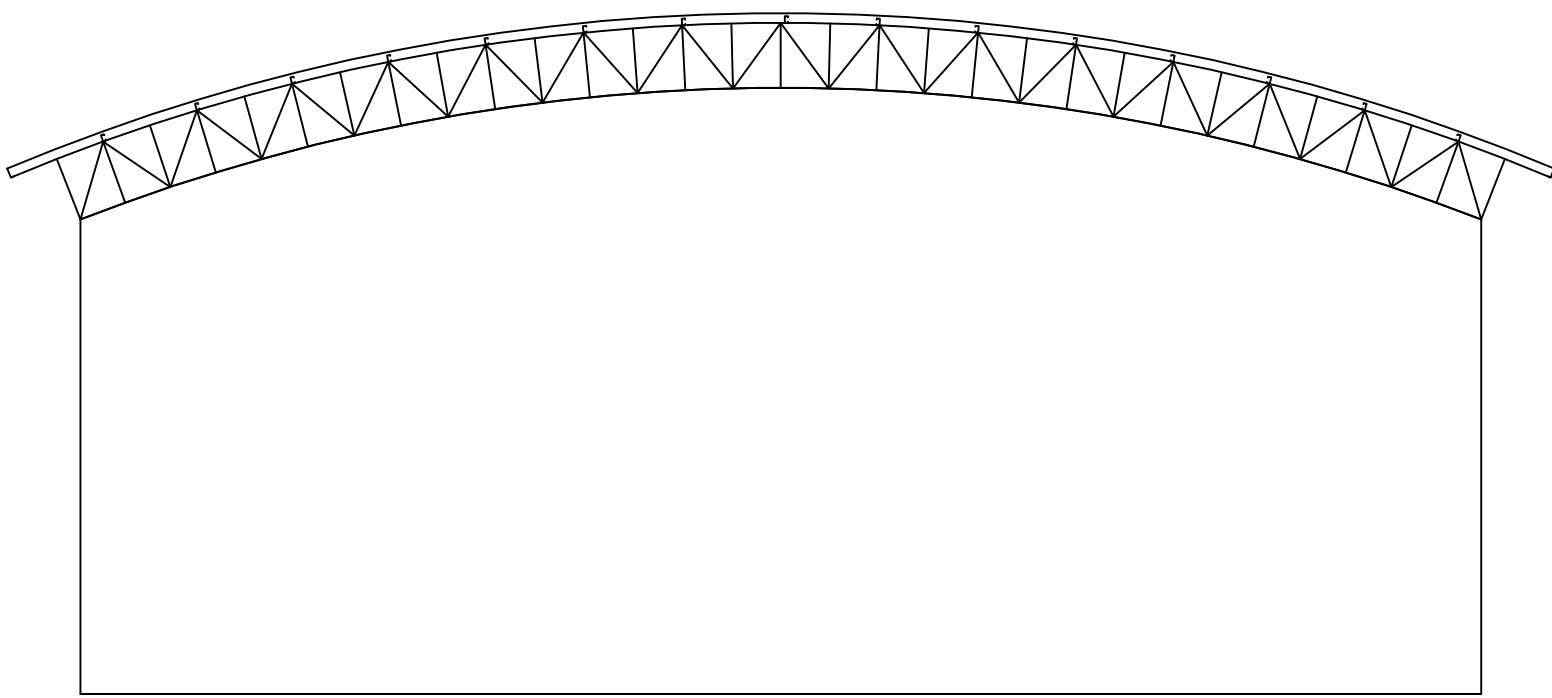

LAT. DIREITA GINÁSIO EXISTENTE  
SEM ESCALA



CROQUI LOCALIZAÇÃO  
SEM ESCALA

LEGENDA	
	GRAMA ESMERALDA
	MURO EXISTENTE A DEMOLIR E CONSTRUIR
	MEIO FIO EM CONCRETO PRÉ-MOLDADO
	PAVERS RETANGULAR CINZA
	PAVERS RETANGULAR CINZA
	POSTE METÁLICO DE ILUMINAÇÃO
	LIXEIRA 50L EM AÇO GALVANIZADO
	BANCO QUADRADO COM TAMPO DE GRANITO
	BANCO DE JARDIM
	CONJUNTO DE MESA PARA JOGOS

PLANTA BAIXA  
SEM ESCALA

REFORMA DO GINÁSIO POLIESPORTIVO MUNICIPAL E URBANIZAÇÃO DO ENTORNO

PROPRIETÁRIO:

ELANE ALVES LUIZ- PREFEITA MUNICIPAL

ENDEREÇO DA OBRA:

RUA MARIA PEREIRA SALES - BAIRRO BELA VISTA - BERILO/MG

RESPONSÁVEL TÉCNICO PELA IMPLANTAÇÃO DO PROJETO:

JÚLIA DE OLIVEIRA MARTINS  
CREA-MG: 253.906/D

PROJETO ARQUITETONICO / ESTRUTURAL

PLANTA BAIXA, FACHADA FRONTAL EXISTENTE  
FACHADA LAT. DIREITA EXISTENTE E PLANTA LOCALIZAÇÃO

PROJETOS

01/05

DATA:  
01/07/2022